


AUTEURSRECHT VOORBEHOUDEN. Onverminderd de bepalingen van de Auteurswet heeft de architect het uitsluitend recht van verveelvoudiging en verspreiding van zijn ontwerpen, schetsen, tekeningen, modellen enz. Het ter hand stellen van de ontwerpen, tekeningen enz. geeft niet het recht deze zonder toestemming van de architect al of niet gewijzigd uit te voeren of te doen uitvoeren, evenmin deze stukken te tonen aan derden, die ze ten eigen behoeve of in het belang van anderen in strijd met de auteurswet zouden willen aanwenden.

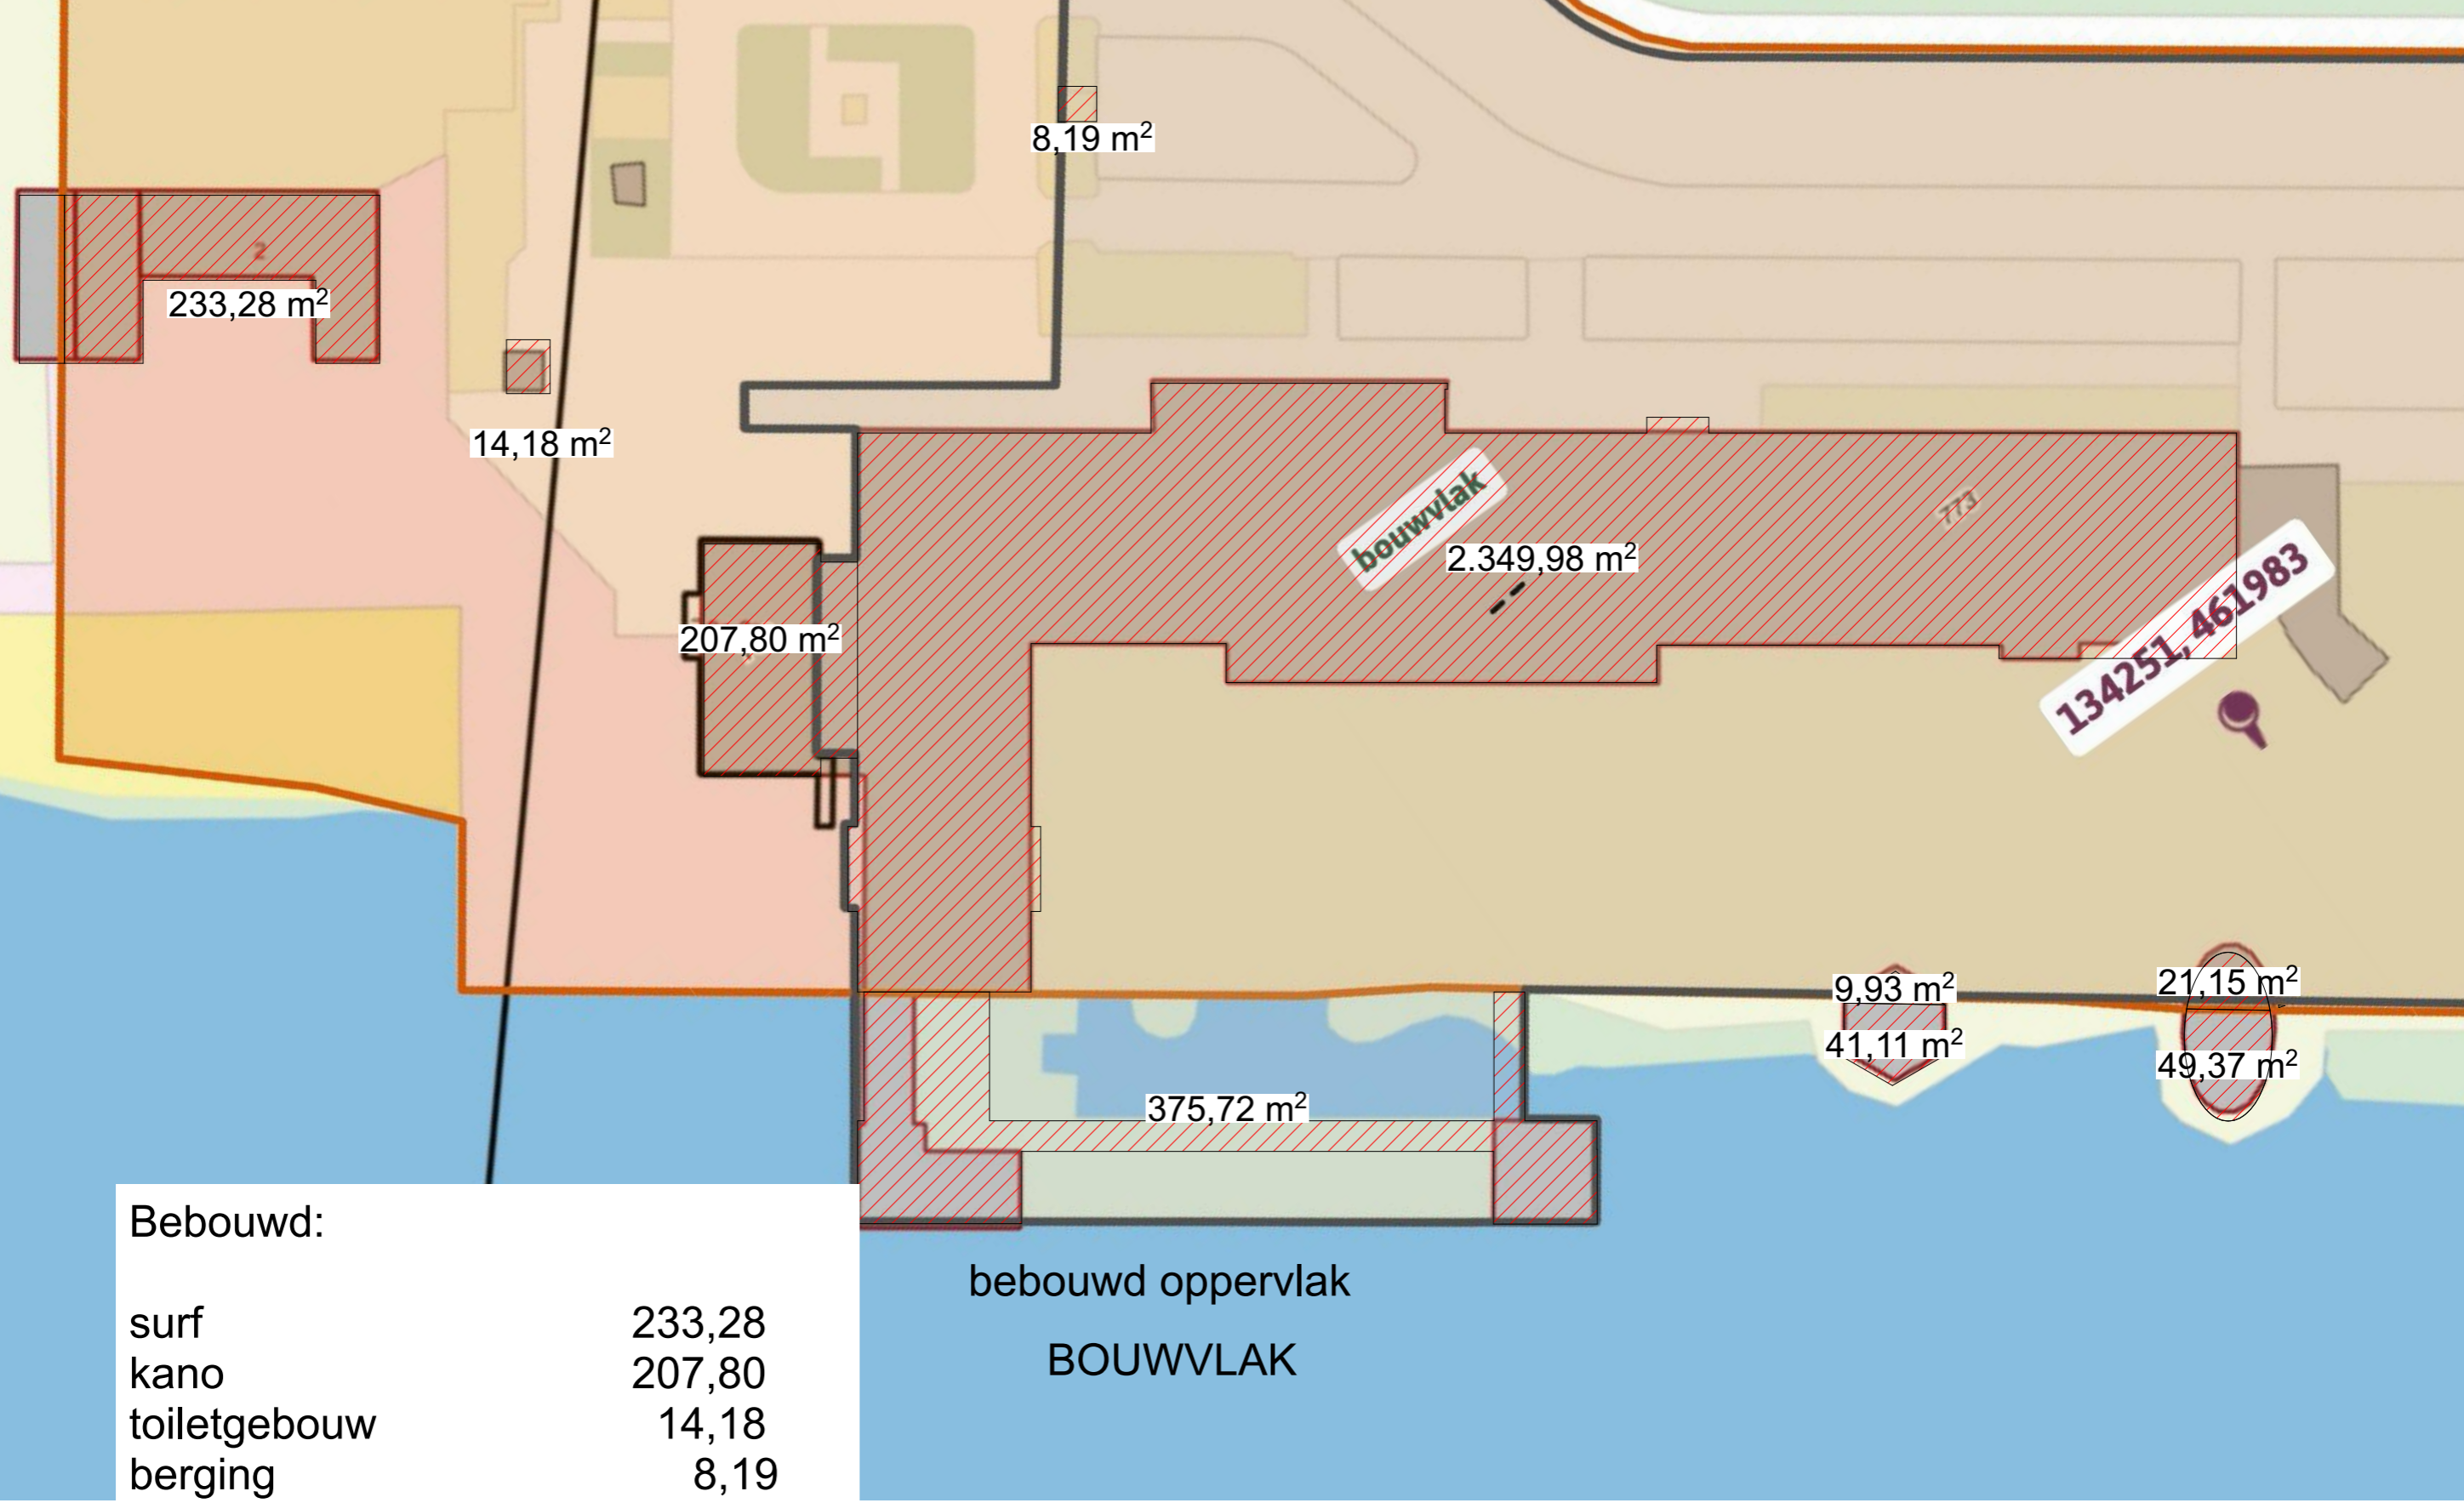

Bebouwd:	
surf	233,28
kano	207,80
toiletgebouw	14,18
berging	8,19
sauna's boven water	9,93
	21,15
Thermen	2349,98
TOTAAL	2844,51 m²
MAX	3300
NOG bij te bouwen	455 m²

bebouwd oppervlak
BOUWVLAK

Thermen Maarssen
Thermen Resorts
Situatie bebouwd vs bestemmingsplan
1:500
28-07-2025

1475 BST I-02