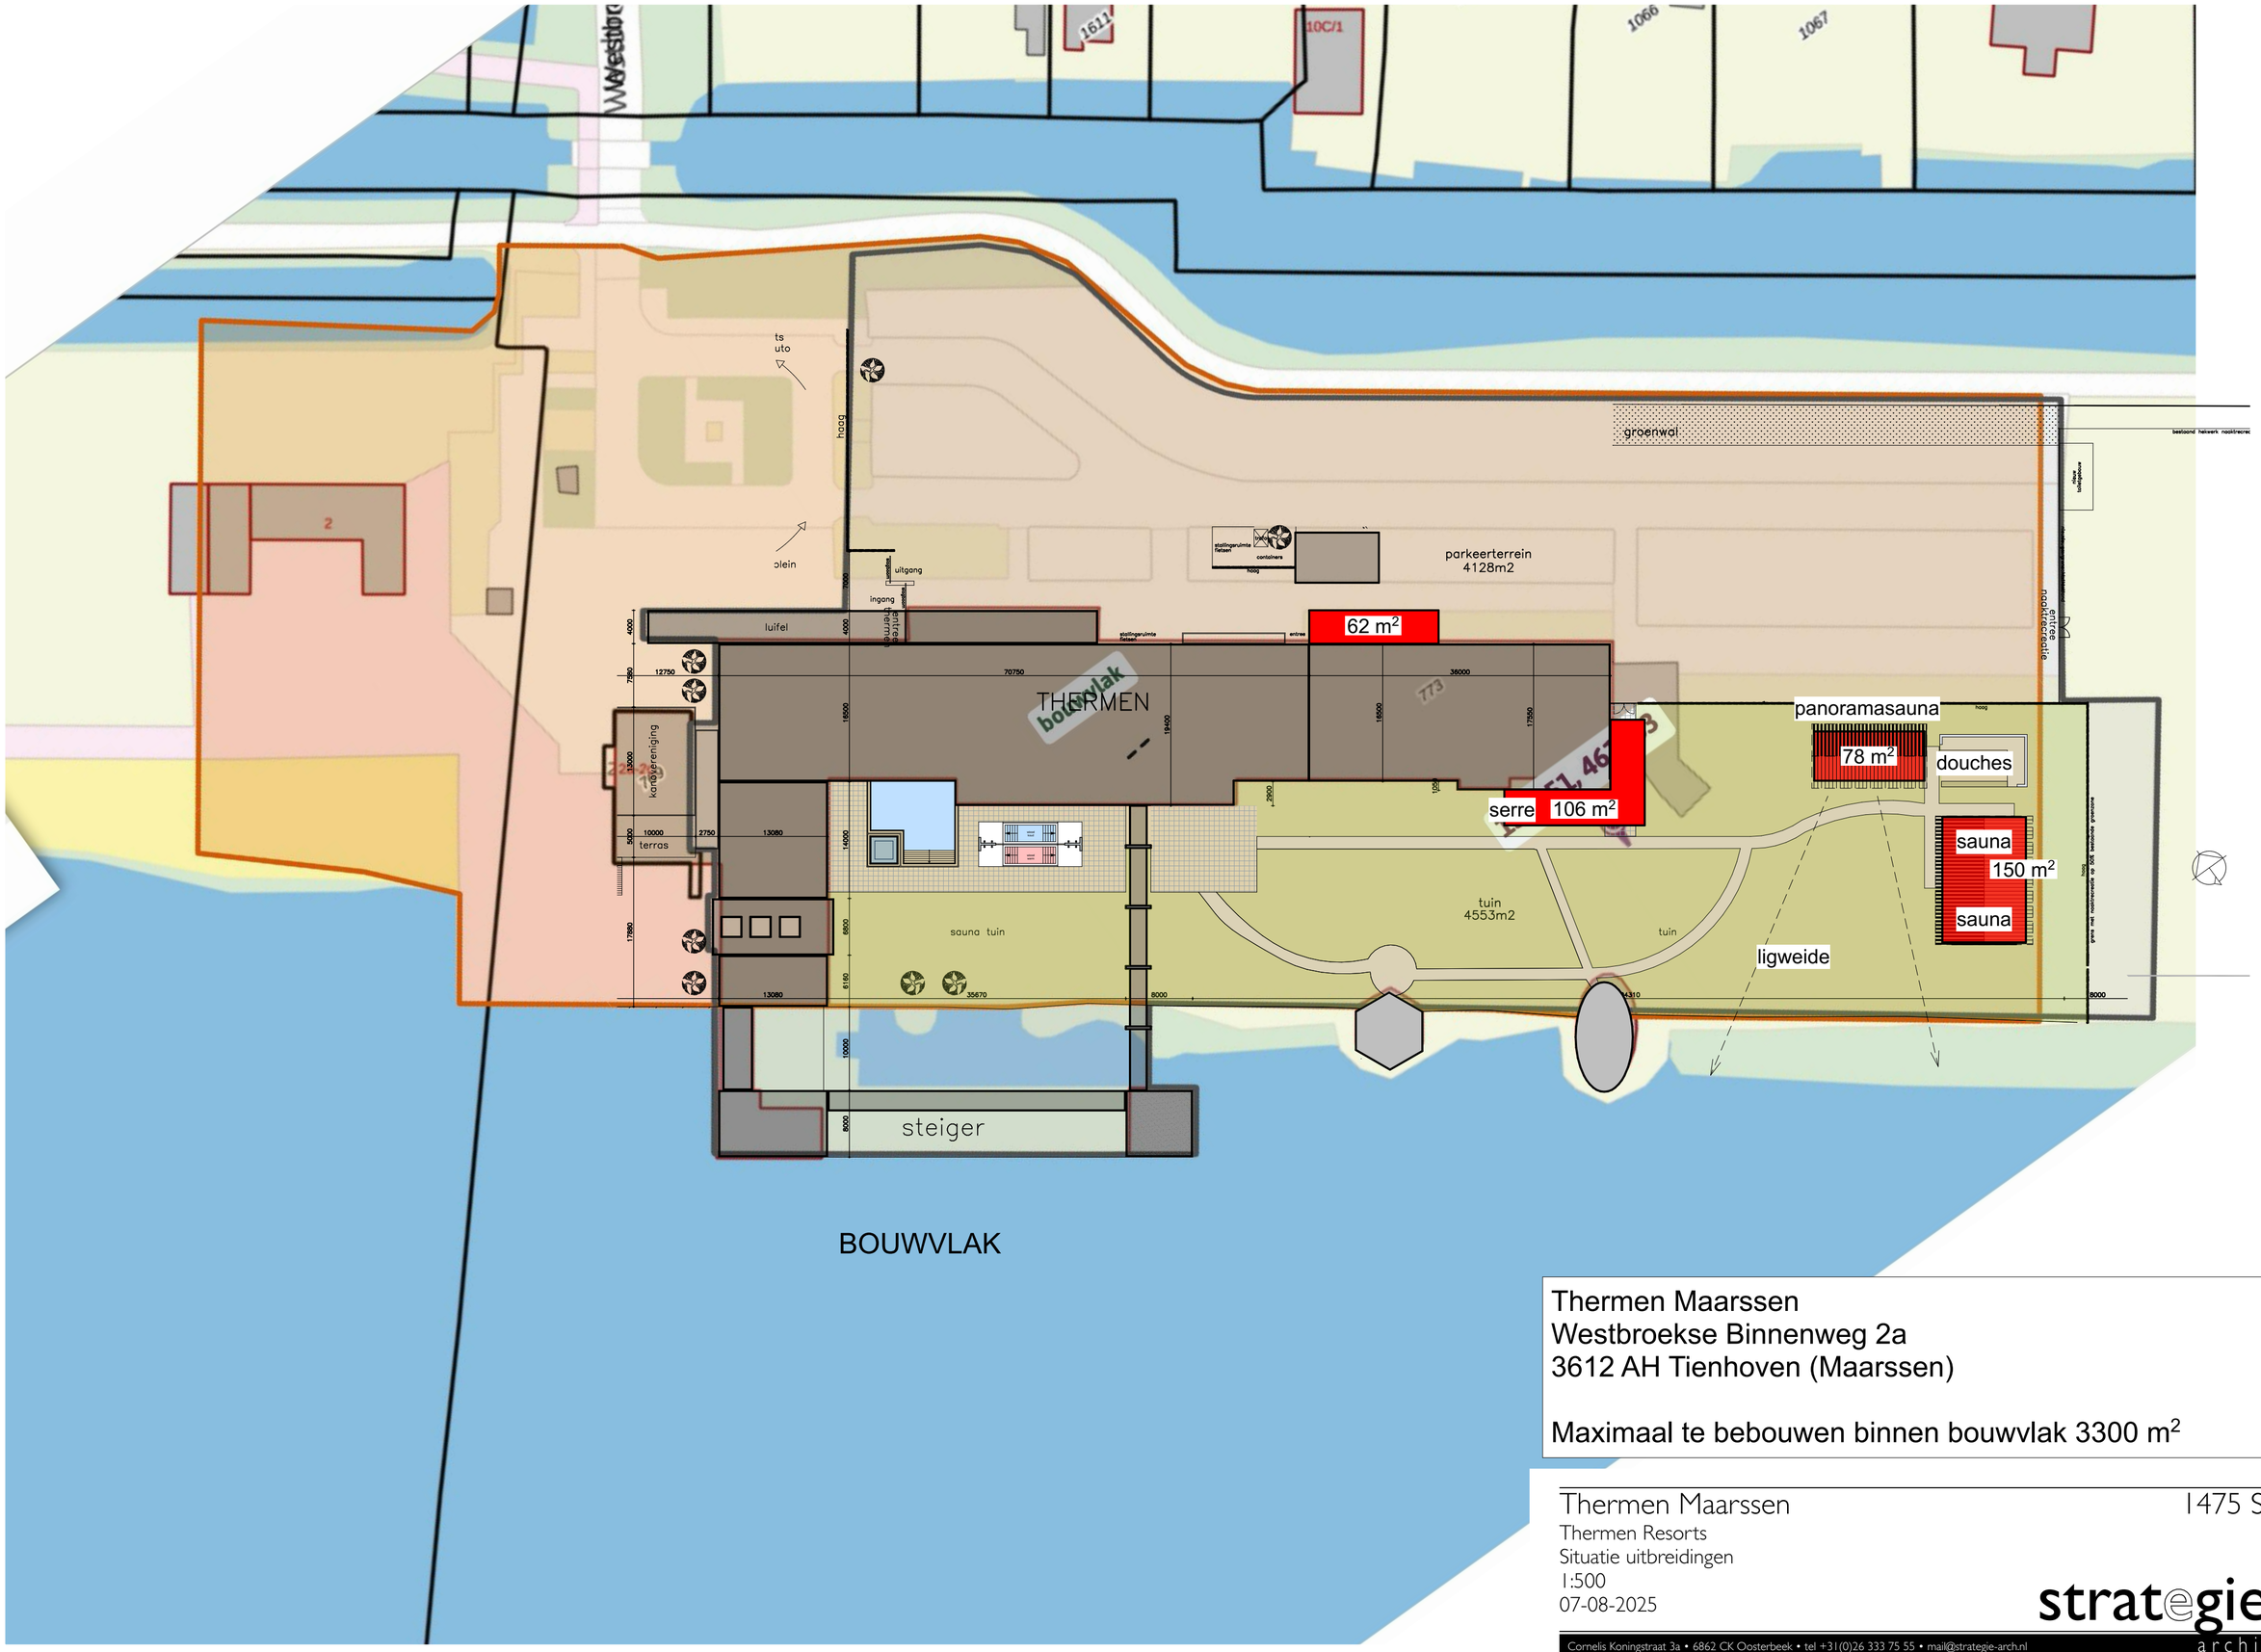

Thermen Maarssen
Westbroekse Binnenweg 2a
3612 AH Tienhoven (Maarssen)

Maximaal te bebouwen binnen bouwvlak 3300 m²

Thermen Maarssen 1475 SO 1-01
Thermen Resorts
Situatie uitbreidingen
1:500
07-08-2025

strategie architecten

Cornelis Koningstraat 3a • 6862 CK Oosterbeek • tel +31(0)26 333 75 55 • mail@strategie-arch.nl

AUTEURSRECHT VOORBEHOUDEN Overmiddels de bepalingen van de Auteurswet heeft de architect het uitsluitend recht van verwezenlijking, openbaarmaking en vervielvuldiging van zijn ontwerpen, schetsen, tekeningen, modellen enz. Het ter hand stellen van de ontwerpen, tekeningen enz. geeft niet het recht deze zonder toestemming van de architect al of niet gewijzigd uit te voeren of te doen uitvoeren. Evenmin deze stukken te tonen aan derden, die ze ten eigen behoeve of in het belang van anderen in strijd met de auteurswet zouden willen aanwenden.